


LEGENDE

-  Limite de zone
-  Emplacement réservé
-  Zone humide
-  Secteur SNCF
-  Elément identifié
-  Secteur identifié
-  Zone de nuisances sonores
-  Perimetres de captage

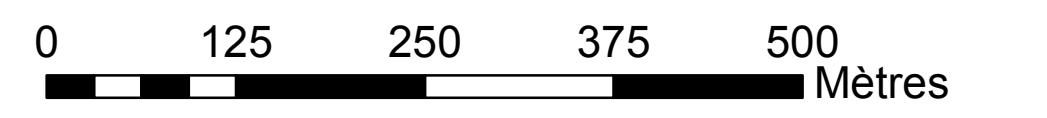

Département des Vosges
 Communauté de Communes du Val de Meurthe
 1ères modifications et révisions simplifiées du PLU 21/01/2010
 Modifications simplifiées du PLU 11/04/2013

PLAN LOCAL D'URBANISME

Document graphique
Pièce 4/6
Saint-Léonard Ouest

Plan

Modifications simplifiées - CCVM Date : 11/04/2013	CCVM COMMUNAUTÉ DE COMMUNES DU VAL DE MEURTHE
1ères modifications et révisions simplifiées Date : 22/03/2010 Réalisé par : GUB Validé par : FRW	G2C environnement 22 rue de la Sapinière 54 100 LANCY 03 83 96 14 97 email : nancy@g2c.fr

Référence : 08162
 Echelle : 1/5000